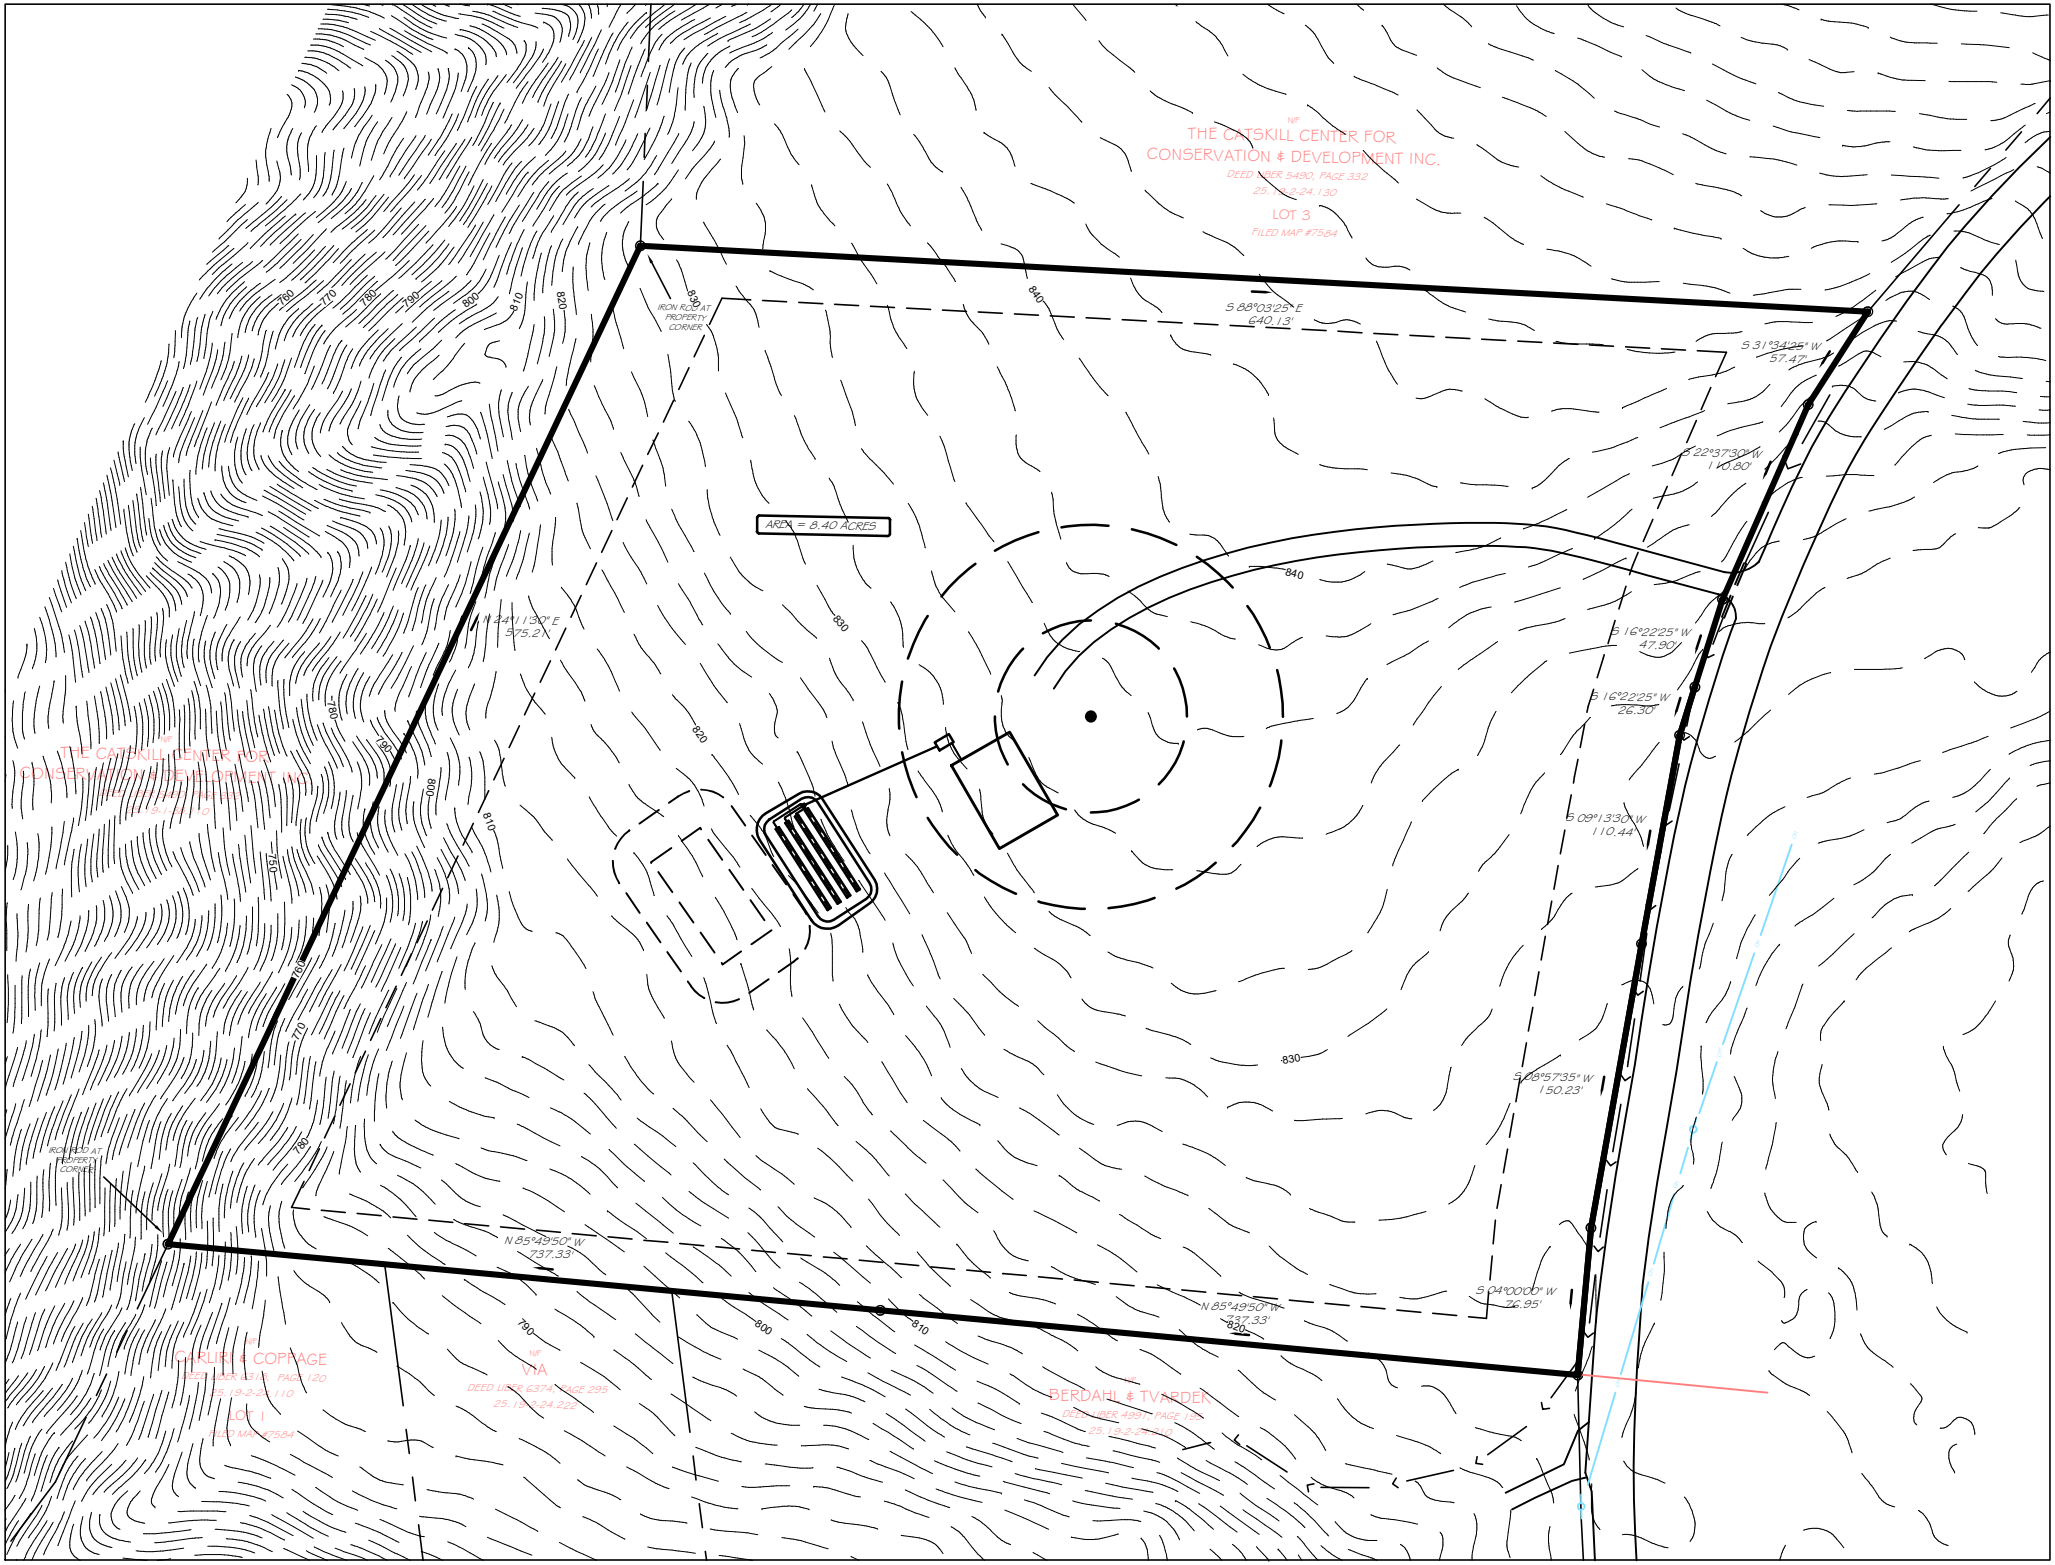

THE CATSKILL CENTER FOR
CONSERVATION & DEVELOPMENT INC.
DEED LIBER 5490, PAGE 332
25.19-2-24.130
LOT 3
FILED MAP #7584
IRON ROD AT PROPERTY CORNER
S 88°03'25" E
640.13'
S 31°34'25" W
57.47'
S 22°37'30" W
110.80'
AREA = 8.40 ACRES
N 24°11'30" E
575.21'
S 16°22'25" W
47.90'
S 16°22'25" W
26.30'
S 09°13'30" W
110.44'
S 08°57'35" W
150.23'
S 04°00'00" W
76.95'
N 85°49'50" W
737.33'
N 85°49'50" W
737.33'
THE CATSKILL CENTER FOR
CONSERVATION & DEVELOPMENT INC.
IRON ROD AT PROPERTY CORNER
CARLIRI & COPPAGE
DEED LIBER 6318, PAGE 120
25.19-2-24.110
LOT 1
FILED MAP #7584
VIA
DEED LIBER 6374, PAGE 295
25.19-2-24.222
BERDAHL & TVARDEK
DEED LIBER 4991, PAGE 195
25.19-2-24.210